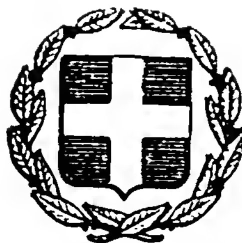


ΕΦΗΜΕΡΙΣ ΤΗΣ ΚΥΒΕΡΝΗΣΕΩΣ
ΤΗΣ ΕΛΛΗΝΙΚΗΣ ΔΗΜΟΚΡΑΤΙΑΣ

ΕΝ ΑΘΗΝΑΙΣ ΤΗ 6 ΝΟΕΜΒΡΙΟΥ 1978 | ΤΕΥΧΟΣ ΤΕΤΑΡΤΟΝ | ΑΡΙΘΜΟΣ ΦΥΛΛΟΥ 575

ΠΕΡΙΕΧΟΜΕΝΑ

ΑΠΑΛΛΟΤΡΙΩΣΕΙΣ

ΑΠΟΦΑΣΕΙΣ

'Αριθ. Ζ/2590 (1)

Περὶ κηρύξεως ὡς ἀναδασωτέας δασικῆς ἐκτάσεως στὴ θέση «Τσούκα» τῆς περιφερείας τῆς Κοινότητος Μετοχίου, Νομοῦ Εὐβοίας.

Ο ΝΟΜΑΡΧΗΣ ΕΥΒΟΙΑΣ

Ἔχοντας ὑπόψη:

1. Τὶς διατάξεις τῶν ἄρθρων 24 καὶ 117 τοῦ ἰσχύοντος Συντάγματος τῆς Χώρας.

2. Τὶς διατάξεις τῶν ἄρθρων 188 καὶ 191 τοῦ Ν.Δ. 86/1969 «περὶ Δασικοῦ Κώδικος».

3. Τὶς ἐγκύκλιες διαταγὲς τοῦ 'Υπουργείου Γεωργίας ἀριθ: 5684/499/ἐγκ. 48/11.2.1971 «περὶ προϋποθέσεων καὶ διαδικασίας κηρύξεως ἐκτάσεων ὡς ἀναδασωτέων, β) 88854/7483/ἐγκ. 104/1.10.1975 καὶ 114812/2946/ἐγκ. 154/24.12/1975 «περὶ ἐφαρμογῆς διατάξεων ποὺ ἀφοροῦν ἀναδασωτέες ἐκτάσεις», γ) 10582/539/13.2.1976 «περὶ διευκρινίσεως ἐπὶ τῆς ἐφαρμογῆς τῆς ἀριθ. 114812/2946/ἐγκ. 154/24.12.1975 διαταγῆς καὶ δ) 217606/1610/13.6.1977 «περὶ παροχῆς συμπληρωματικῶν ὁδηγιῶν ποὺ ἀφοροῦν τὶς ἀναδασωτέες ἐκτάσεις».

4. Τὴν ἀριθ. Ζ/4615/12.8.1978 ἀναφορὰ τοῦ Δασαρχείου Χαλκίδος μὲ τὴν ὁποία ὑποβλήθηκε πρόταση γιὰ τὴν κήρυξη ὡς ἀναδασωτέας δασικῆς ἐκτάσεως 41,50 στρεμ. στὴν θέση «Τσούκα» τοῦ δημόσιου δάσους τῆς περιφέρειας τῆς Κοινότητος Μετοχίου, ποὺ καταστράφηκε ἀπὸ τὴν πυρκαγιὰ τῆς 19.7.1978.

5. Τὴ σύμφωνη γνώμη τῆς Φιλοδασικῆς 'Επιτροπῆς Χαλκίδος, ὅπως διατυπώθηκε στὸ 21/4.9.1978 Πρακτικὸ (θέμα 13ο), ἀποφασίζουμε:

Κηρύσσουμε ὡς ἀναδασωτέα τὴ δασικὴ ἔκταση τῶν 41,50 στρεμμάτων στὴ θέση «Τσούκα» τοῦ δημοσίου δάσους τῆς περιφέρειας τῆς Κοινότητος Μετοχίου τοῦ Νομοῦ Εὐβοίας, ἡ ὁποία καταστράφηκε ἀπὸ τὴν πυρκαγιὰ τῆς 19.7.1978.


'Η ἀνωτέρω ἔκταση φαίνεται ὑπὸ τὰ στοιχεῖα (Α Β Γ Δ Ε Ζ Η Θ Ι Κ Λ Μ Ν Ξ Ο Π Α) στὸ σχεδιάγραμμα μὲ κλίμακα 1 : 2.000 ποὺ ἐπισυνάπτεται στὴν ἀπόφαση αὐτὴ καὶ ἀποτελεῖ ἀναπόσπαστο μέρος αὐτῆς.


'Η ἀπόφαση αὐτὴ νὰ δημοσιευθεῖ στὴν 'Εφημερίδα τῆς Κυβερνήσεως.

'Εν Χαλκίδι τῇ 12 Σεπτεμβρίου 1978

'Ο Νομαρχῶν Διευθυντὴς

Κ. ΜΟΥΧΤΟΥΡΗΣ

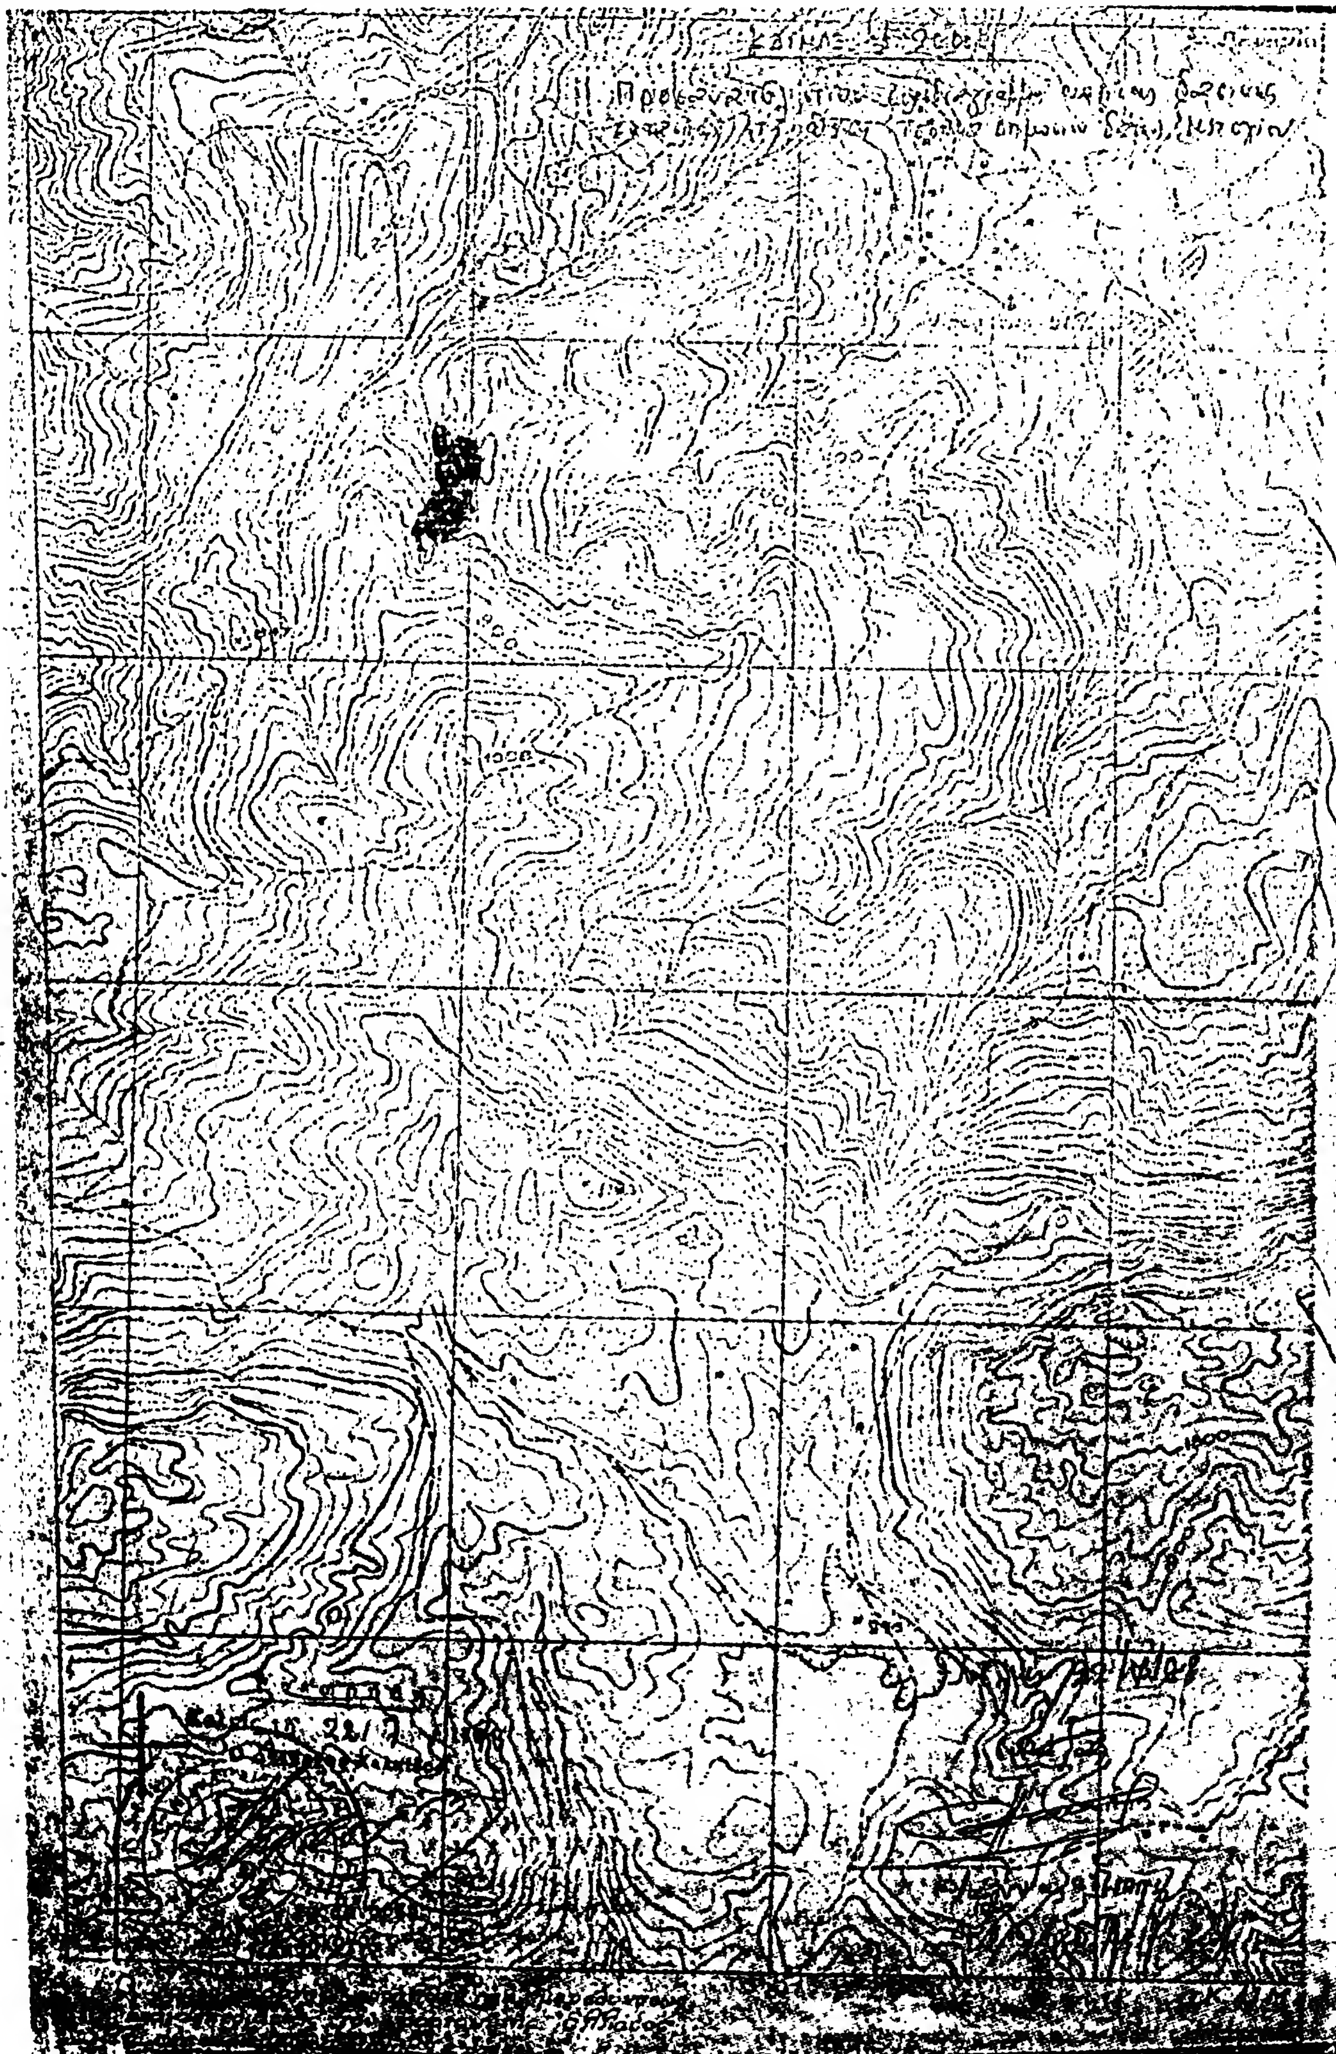

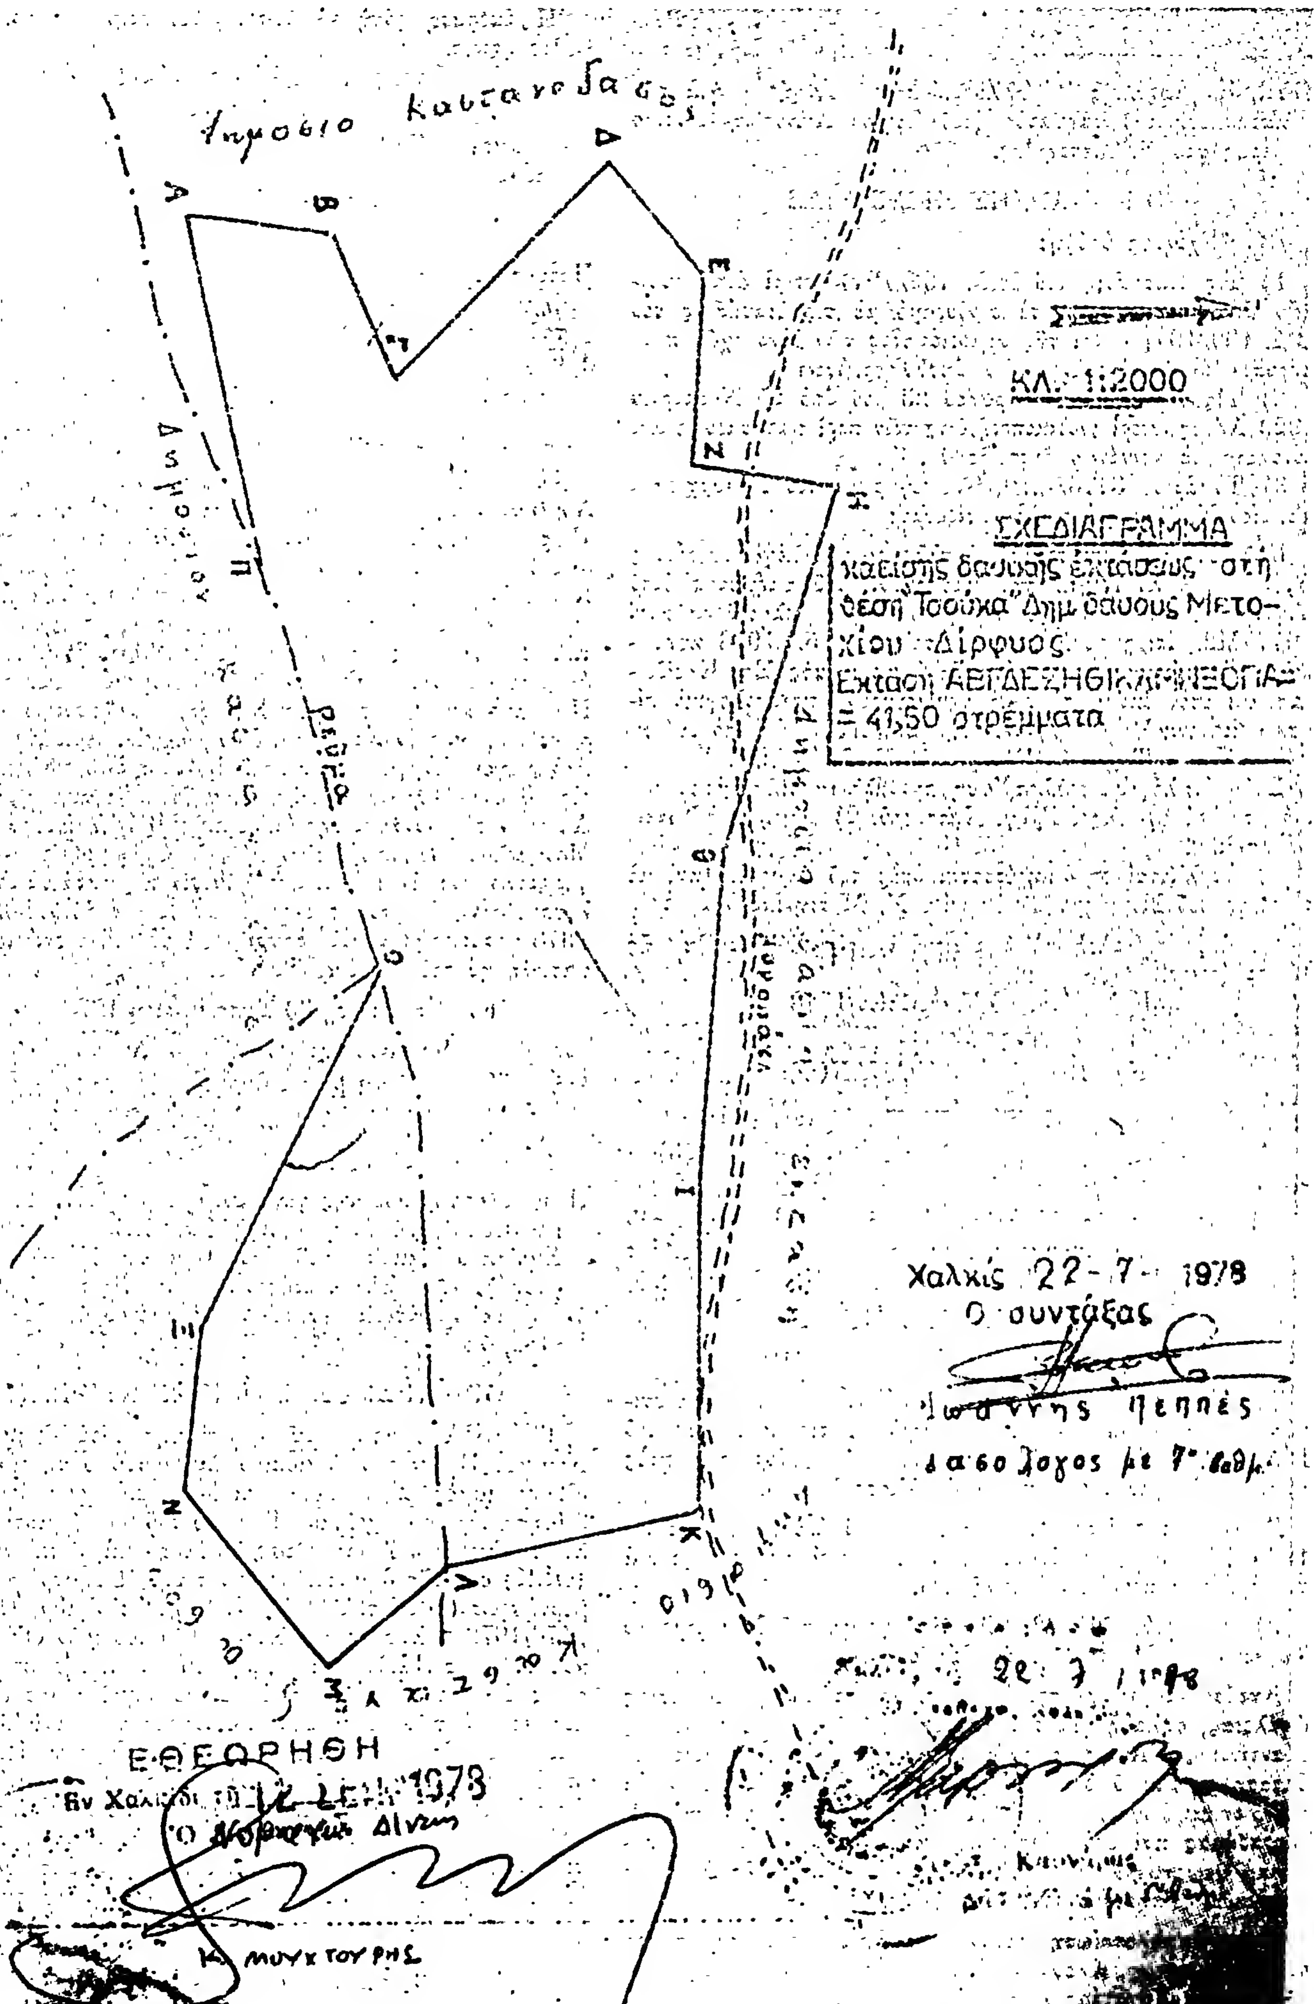

Δημόσιο Καστανόδασος
ΚΛ. 1:2000
ΣΧΕΔΙΑΓΡΑΜΜΑ
καείσης δασικής εκτάσεως στη θέση "Τσούκα" Δημ. δάσους Μετοχίου Δίρφυος.
Έκτασι ΑΒΓΔΕΖΗΘΙΚΛΜΝΞΟΠΑ = 41,50 στρέμματα
Χαλκίς 22-7-1978
Ο συντάξας
Ιωάννης Πεππές
δασολόγος με 7° βαθμ.
ΕΘΕΩΡΗΘΗ

'Αριθ. 13829 (2)

Περὶ ἀναγκαστικῆς ἀπαλλοτριώσεως ἀκινήτων γιὰ τὴν κατασκευὴ τοῦ τμήματος ὁδοῦ 'Αγίου Διονυσίου—Δυτικὸ πέρας στὸ Ν. Μεσσηνίας.

Ο ΝΟΜΑΡΧΗΣ ΜΕΣΣΗΝΙΑΣ

Έχοντας ὑπόψη:

1) Τὶς διατάξεις τοῦ Ν.Δ. 797/1971 «περὶ ἀναγκαστικῶν ἀπαλλοτριώσεων», σὲ συνδυασμὸ μὲ τὶς διατάξεις τοῦ Β.Δ. 139/1971 «περὶ τῆς ἁρμοδιότητος τῶν Νομαρχῶν πρὸς κήρυξιν ἀναγκαστικῶν τινων ἀπαλλοτριώσεων».

2) Τὶς διατάξεις τοῦ ἄρθρου 23 τοῦ ἀπὸ 25 Νοεμβρίου 1929 Δ/τος «περὶ κωδικοποιήσεως τῶν περὶ κατασκευῆς καὶ συντηρήσεως κειμένων διατάξεων».

3) Τὸ ἀριθ. 3770/4.10.1978 ἔγγραφο τοῦ Νομαρχιακοῦ Ταμείου Ν. Μεσσηνίας, ἀποφασίζουμε:

Κηρύσσουμε ἀναγκαστικὰ ἀπαλλοτριωτέα λόγω Δημόσιας ὠφέλειας, δηλαδὴ γιὰ τὴν κατασκευὴ τοῦ τμήματος ὁδοῦ 'Αγίου Διονυσίου—Δυτικὸ πέρας ἔκταση, συνολικοῦ ἐμβαδοῦ 1977 Μ2, ὅπως αὐτὴ φαίνεται στὸ ἀπὸ 15.7.1978 κτηματολογικὸ διάγραμμα ποὺ σύνταξε ὁ μηχανικὸς Σπ. Κλείδωνας καὶ στὸν ἐπάνω σὲ αὐτὸ σημειούμενο κτηματολογικὸ πίνακα, κανονικὰ θεωρημένα τὴν 29.9.1978 ἀπὸ τὸ Δ/ντὴ τῆς Δ/νσεως Τεχνικῶν 'Υπηρεσιῶν Ν. Μεσσηνίας.

Στὴν ἐν λόγῳ ἀπαλλοτρίωση προβάλλουν δικαιώματα κυριότητας οἱ 1) κληρ. Γρηγ. Κατσαροῦ, 2) Δημήτριος Φωτεινάκης κλπ.

'Η ἀπαλλοτρίωση κηρύσσεται ὑπὲρ τοῦ Δημοσίου καὶ μὲ δαπάνες τοῦ Νομαρχιακοῦ Ταμείου Ν. Μεσσηνίας.

'Η ἀπόφαση αὐτὴ νὰ δημοσιευθεῖ στὴν 'Εφημερίδα τῆς Κυβερνήσεως.

Καλαμάτα, 18 'Οκτωβρίου 1978

'Ο Νομάρχης
ΚΥΡΙΑΚΟΣ ΣΤΕΦΑΝΑΚΟΣ

'Αριθ. 13828 (3)

Περὶ ἀναγκαστικῆς ἀπαλλοτριώσεως ἀκινήτων γιὰ τὴν κατασκευὴ τοῦ τμήματος Μικρᾶς Μαντίνειας—'Αβίας τῆς ὁδοῦ 'Αλμυροῦ—'Αβίας—Κιτριῶν Ν. Μεσσηνίας.

Ο ΝΟΜΑΡΧΗΣ ΜΕΣΣΗΝΙΑΣ

Έχοντας ὑπόψη:

1) Τὶς διατάξεις τοῦ Ν.Δ. 797/1971 «περὶ ἀναγκαστικῶν ἀπαλλοτριώσεων», σὲ συνδυασμὸ μὲ τὶς διατάξεις τοῦ Β.Δ. 139/1971 «περὶ τῆς ἁρμοδιότητος τῶν Νομαρχῶν πρὸς κήρυξιν ἀναγκαστικῶν τινων ἀπαλλοτριώσεων».

2) Τὶς διατάξεις τοῦ ἄρθρου 23 τοῦ ἀπὸ 25 Νοεμβρίου 1929 Δ/τος «περὶ κωδικοποιήσεως τῶν περὶ κατασκευῆς καὶ συντηρήσεως κειμένων διατάξεων».

3) Τὸ ἀριθ. 3614/23.9.1978 ἔγγραφο τοῦ Νομαρχιακοῦ Ταμείου Ν. Μεσσηνίας, ἀποφασίζουμε:

Κηρύσσουμε ἀναγκαστικὰ ἀπαλλοτριωτέα λόγω Δημόσιας ὠφέλειας, δηλαδὴ γιὰ τὴν κατασκευὴ τοῦ τμήματος Μικρᾶς Μαντίνειας—'Αβίας τῆς ὁδοῦ 'Αλμυροῦ—'Αβίας—Κιτριῶν ἔκταση συνολικοῦ ἐμβαδοῦ 7.250 Μ2, ὅπως αὐτὴ φαίνεται στὸ κτηματολογικὸ διάγραμμα ποὺ σύνταξε ὁ μηχανικὸς Ι. Καραθῆμας καὶ στὸν ἀντίστοιχο κτηματολογικὸ πίνακα, κανονικὰ θεωρημένα τὴν 20.9.78 ἀπὸ τὸν Δ/ντὴ τῆς Δ/νσεως Τεχνικῶν 'Υπηρεσιῶν Ν. Μεσσηνίας.

Στὴν ἀπαλλοτρίωση προβάλλουν δικαιώματα κυριότητας οἱ 1) Γεώργιος Κλεάνθη Καπετανάκης, 2) Παναγιώτης 'Αριστείδης Χρηστέας κλπ.

'Η ἐν λόγῳ ἀπαλλοτρίωση κηρύσσεται ὑπὲρ τοῦ Δημοσίου καὶ μὲ δαπάνες τοῦ Νομαρχιακοῦ Ταμείου Ν. Μεσσηνίας.

'Η ἀπόφαση αὐτὴ νὰ δημοσιευθεῖ στὴν 'Εφημερίδα τῆς Κυβερνήσεως.

Καλαμάτα, 18 'Οκτωβρίου 1978

'Ο Νομάρχης
ΚΥΡΙΑΚΟΣ ΣΤΕΦΑΝΑΚΟΣ

ΑΝΑΚΟΙΝΩΣΕΙΣ

(4)

Περὶ εἰδοποιήσεως τῆς γενομένης παρακαταθέσεως ἀποζημιώσεως λόγῳ ἀναγκαστικῆς ἀπαλλοτριώσεως ὑπὲρ τοῦ Σχολικοῦ Ταμείου τοῦ 12ου Δημοτικοῦ Σχολείου Καλλιθέας-'Αθηνῶν καὶ δαπάναις τοῦ 'Οργανισμοῦ Σχολικῶν Κτιρίων γηπέδου κειμένου ἐν Καλλιθέᾳ 'Αθηνῶν.

ΟΡΓΑΝΙΣΜΟΣ ΣΧΟΛΙΚΩΝ ΚΤΙΡΙΩΝ

Τὸ ἐν 'Αθήναις καὶ ἐπὶ τῆς ὁδοῦ Φαβιέρου 30 ἑδρεῦον Νομικὸν Πρόσωπον Δημοσίου Δικαίου ὑπὸ τὴν ἐπωνυμίαν «'Οργανισμὸς Σχολικῶν Κτιρίων», εἰδοποιεῖ ὅτι, κηρυχθείσης ὑπὲρ τοῦ Σχολικοῦ Ταμείου τοῦ 12ου Δημ. Σχολείου Καλλιθέας-'Αθηνῶν καὶ δαπάναις αὐτοῦ (Ο.Σ.Κ.), διὰ τῆς δημοσιεύσεως εἰς τὴν ἐφημερίδα τῆς Κυβερνήσεως (ΦΕΚ τ.Δ'/271/76) τῆς ὑπ' ἀριθμ. Α. 27790/6330/3.9.76 κοινῆς ἀποφάσεως τῶν 'Υπουργῶν Οἰκονομικῶν καὶ 'Εθνικῆς Παιδείας καὶ Θρησκευμάτων, τῆς ἀπαλλοτριώσεως ἐκτάσεως κειμένης ἐν Καλλιθέᾳ, 'Αθηνῶν καὶ μεταξὺ τῶν ὁδῶν Λυκούργου, 'Αργυρουπόλεως καὶ Λεωφ. 'Ιλισσοῦ κατέθεσεν εἰς τὸ ἐν 'Αθήναις ἑδρεῦον Ταμεῖον Παρακαταθηκῶν καὶ Δανείων τὴν δυνάμει τῆς ὑπ' ἀριθ. 1164/77 ἀποφάσεως τοῦ Μονομελοῦς Πρωτοδικείου 'Αθηνῶν καθορισθεῖσαν ὑπὲρ τῶν φερομένων ὡς δικαιούχων ἀποζημίωσιν τῆς κατὰ τὰ ἄνω ἀπαλλοτριωθείσης ἐκτάσεως ἐκδοθέντος τοῦ ὑπ' ἀριθ. 5089/22.9.1978 γραμματίου ποσοῦ δραχμῶν 7.954.244 συστάσεως παρακαταθήκης τοῦ ἐν λόγῳ Ταμείου.

'Εν 'Αθήναις τῇ 30 Σεπτεμβρίου 1978

'Ο 'Αναπληρωτὴς Γενικὸς Διευθυντὴς
ΓΕΩΡΓΙΟΣ ΠΟΥΡΝΑΡΑΣ

(5)

Περὶ εἰδοποιήσεως τῆς γενομένης παρακαταθέσεως ἀποζημιώσεως λόγῳ ἀναγκαστικῆς ἀπαλλοτριώσεως ὑπὲρ τοῦ Σχολικοῦ Ταμείου τοῦ 6ου Δημοτικοῦ Σχολείου Σταυρουπόλεως Θεσσαλονίκης καὶ δαπάναις τοῦ 'Οργανισμοῦ Σχολικῶν Κτιρίων γηπέδου κειμένου ἐν Σταυρουπόλει Θεσσαλονίκης.

ΟΡΓΑΝΙΣΜΟΣ ΣΧΟΛΙΚΩΝ ΚΤΙΡΙΩΝ

Τὸ ἐν 'Αθήναις ἑδρεῦον, ἐπὶ τῆς ὁδοῦ Φαβιέρου 30, Νομικὸν Πρόσωπον Δημοσίου Δικαίου ὑπὸ τὴν ἐπωνυμίαν «'Οργανισμὸς Σχολικῶν Κτιρίων», εἰδοποιεῖ ὅτι, κηρυχθείσης ὑπὲρ τοῦ Σχολικοῦ Ταμείου τοῦ 6ου Δημοτικοῦ Σχολείου Σταυρουπόλεως Θεσσαλονίκης καὶ δαπάναις αὐτοῦ (ΟΣΚ) διὰ τῆς δημοσιεύσεως εἰς τὴν 'Εφημερίδα τῆς Κυβερνήσεως (ΦΕΚ τ.Δ'/ 66/1978) τῆς ὑπ' ἀριθμ. Π. 11715/7476/1978 κοινῆς ἀποφάσεως τῶν 'Υπουργῶν Οἰκονομικῶν καὶ 'Εθνικῆς Παιδείας καὶ Θρησκευμάτων, τῆς ἀπαλλοτριώσεως ἐκτάσεως κειμένης ἐν Σταυρουπόλει Θεσσαλονίκης καὶ μεταξὺ τῶν ὁδῶν Σουλίου, Βαλτετσίου καὶ 'Ανωνύμου κατέθεσεν εἰς τὸ ἐν 'Αθήναις ἑδρεῦον Ταμεῖον Παρακαταθηκῶν καὶ Δανείων τὴν δυνάμει τῆς ὑπ' ἀριθμ. 1165/78 ἀποφάσεως τοῦ Μονομελοῦς Πρωτοδικείου Θεσσαλονίκης καθορισθεῖσαν ὑπὲρ τῶν φερομένων ὡς δικαιούχων ἀποζημίωσιν, τῆς κατὰ τὰ ἄνω ἀπαλλοτριωθείσης ἐκτάσεως ἐκδοθέντος τοῦ ὑπ' ἀριθμ. 506996/11.9.78 γραμματίου ποσοῦ δραχμῶν 4.000.000 συστάσεως παρακαταθήκης τοῦ ἐν λόγῳ Ταμείου.

'Εν 'Αθήναις τῇ 30 Σεπτεμβρίου 1978

'Ο 'Αναπληρωτὴς Γενικὸς Διευθυντὴς
ΓΕΩΡΓΙΟΣ ΠΟΥΡΝΑΡΑΣ

(6)

Περὶ εἰδοποιήσεως τῆς γενομένης παρακαταθέσεως ἀποζημιώσεως λόγῳ ἀναγκαστικῆς ἀπαλλοτριώσεως ὑπὲρ τοῦ Σχολικοῦ Ταμείου τοῦ 12ου Δημοτικοῦ Σχολείου Σταυρουπόλεως Θεσσαλονίκης καὶ δαπάναις τοῦ Ὀργανισμοῦ Σχολικῶν Κτιρίων γηπέδου κειμένου ἐν Σταυρουπόλει Θεσσαλονίκης.

ΟΡΓΑΝΙΣΜΟΣ ΣΧΟΛΙΚΩΝ ΚΤΙΡΙΩΝ

Τὸ ἐν Ἀθήναις καὶ ἐπὶ τῆς ὁδοῦ Φαβιέρου 30 ἑδρεῦον Νομικὸν Πρόσωπον Δημοσίου Δικαίου ὑπὸ τὴν ἐπωνυμίαν «Ὀργανισμὸς Σχολικῶν Κτιρίων», εἰδοποιεῖ ὅτι, κηρυχθείσης ὑπὲρ τοῦ Σχολικοῦ Ταμείου τοῦ 12ου Δημοτικοῦ Σχολείου Σταυρουπόλεως Θεσσαλονίκης καὶ δαπάναις τοῦ Ο.Σ.Κ., διὰ τῆς δημοσιεύσεως εἰς τὴν Ἐφημερίδα τῆς Κυβερνήσεως (ΦΕΚ τ.Δ' 325/76) τῆς ὑπ' ἀριθμ. Π. 8754/6349/2.10.76 κοινῆς ἀποφάσεως τῶν Ὑπουργῶν Οἰκονομικῶν καὶ Ἐθνικῆς Παιδείας καὶ Θρησκευμάτων, τῆς ἀπαλλοτριώσεως ἐκτάσεως κειμένης ἐν Σταυρουπόλει Θεσσαλονίκης καὶ μεταξὺ τῶν ὁδῶν Λεχόβου, Καρατζᾶ καὶ Χρυσοστόμου Σμύρνης, κατέθεσεν εἰς τὸ ἐν Ἀθήναις ἑδρεῦον Ταμεῖον Παρακαταθηκῶν καὶ Δανείων τὴν δυνάμει τῶν ὑπ' ἀριθμ. 2261/77 καὶ 2300/77 ἀποφάσεων τοῦ Μονομελοῦς Πρωτοδικείου Θεσσαλονίκης καὶ 761/78 ἀποφάσεως τοῦ Ἐφετείου Θεσσαλονίκης καθορισθεῖσαν ὑπὲρ τῶν φερομένων ὡς δικαιούχων ἀποζημίωσιν, τῆς κατὰ τὰ ἄνω ἀπαλλοτριωθείσης ἐκτάσεως ἐκδοθέντος τοῦ ὑπ' ἀριθμ. 506994/11.9.78 γραμματίου ποσοῦ δραχμῶν 2.500.000 συστάσεως παρακαταθήκης τοῦ ἐν λόγῳ Ταμείου.

Ἐν Ἀθήναις τῇ 30 Σεπτεμβρίου 1978

Ὁ Ἀναπληρωτὴς Γενικὸς Διευθυντὴς
ΓΕΩΡΓΙΟΣ ΠΟΥΡΝΑΡΑΣ

(7)

Περὶ εἰδοποιήσεως τῆς γενομένης παρακαταθέσεως ἀποζημιώσεως λόγῳ ἀναγκαστικῆς ἀπαλλοτριώσεως ὑπὲρ τοῦ Σχολικοῦ Ταμείου τοῦ 12ου Δημοτικοῦ Σχολείου Σταυρουπόλεως Θεσσαλονίκης καὶ δαπάναις τοῦ Ὀργανισμοῦ Σχολικῶν Κτιρίων γηπέδου κειμένου ἐν Σταυρουπόλει Θεσσαλονίκης.

ΟΡΓΑΝΙΣΜΟΣ ΣΧΟΛΙΚΩΝ ΚΤΙΡΙΩΝ

Τὸ ἐν Ἀθήναις καὶ ἐπὶ τῆς ὁδοῦ Φαβιέρου 30 ἑδρεῦον Νομικὸν Πρόσωπον Δημοσίου Δικαίου ὑπὸ τὴν ἐπωνυμίαν «Ὀργανισμὸς Σχολικῶν Κτιρίων», εἰδοποιεῖ, ὅτι κηρυχθείσης ὑπὲρ τοῦ Σχολικοῦ Ταμείου τοῦ 12ου Δημοτικοῦ Σχολείου Σταυρουπόλεως Θεσσαλονίκης καὶ δαπάναις αὐτοῦ (ΟΣΚ) διὰ τῆς δημοσιεύσεως εἰς τὴν Ἐφημερίδα τῆς Κυβερνήσεως (ΦΕΚ τ.Δ' 325/76) τῆς ὑπ' ἀριθμ. Π. 8754/6349/2.10.76 κοινῆς ἀποφάσεως τῶν Ὑπουργῶν Οἰκονομικῶν καὶ Ἐθνικῆς Παιδείας καὶ Θρησκευμάτων τῆς ἀπαλλοτριώσεως ἐκτάσεως κειμένης ἐν Σταυρουπόλει Θεσσαλονίκης καὶ μεταξὺ τῶν δρόμων Λεχόβου–Καρατζᾶ καὶ Χρυσοστόμου Σμύρνης, κατέθεσεν εἰς τὸ ἐν Ἀθήναις ἑδρεῦον Ταμεῖον Παρακαταθηκῶν καὶ Δανείων τὴν δυνάμει τῆς ὑπ' ἀριθμ. 2261/77 καὶ 2300/77 ἀποφάσεων τοῦ Μονομελοῦς Πρωτοδικείου Θεσσαλονίκης καὶ 761/78 ἀποφάσεως τοῦ Ἐφετείου Θεσσαλονίκης καθορισθεῖσαν ὑπὲρ τῶν φερομένων ὡς δικαιούχων ἀποζημίωσιν τῆς κατὰ τὰ ἄνω ἀπαλλοτριωθείσης ἐκτάσεως, ἐκδοθέντος τοῦ ὑπ' ἀριθμ. 506995/11.9.78 γραμματίου ποσοῦ δραχμῶν 11.500.000 συστάσεως παρακαταθήκης τοῦ ἐν λόγῳ Ταμείου.

Ἐν Ἀθήναις τῇ 30 Σεπτεμβρίου 1978

Ὁ Ἀναπληρωτὴς Γενικὸς Διευθυντὴς
ΓΕΩΡΓΙΟΣ ΠΟΥΡΝΑΡΑΣ

ΠΟΛΕΟΔΟΜΙΑ

ΑΠΟΦΑΣΕΙΣ

Ἀριθ. Η. 11615 (8)

Περὶ χαρακτηρισμοῦ δρόμου ὡς Κοινοτικοῦ στὴν Κοινότητα Σαραβαλίου στὸ Ν. Ἀχαΐας.

Ο ΝΟΜΑΡΧΗΣ ΑΧΑΪΑΣ

Ἔχοντας ὑπόψη :

1) Τὴν Ε.4360/77 ἀπόφαση τοῦ Ὑπουργοῦ Δημ. Ἔργων, μὲ τὴν ὁποία παρέχεται στοὺς Νομάρχες ἁρμοδιότητα ἐγκρίσεως τῆς διανοίξεως νέων δρόμων μέσα στὰ ὅρια τῶν οἰκισμῶν ποὺ ὑπάρχουν πρὶν τὸ 1923.

2) Τὴν ἀριθ. 40/78 ἀπόφαση τοῦ Κοινοτικοῦ Συμβουλίου Σαραβαλίου μὲ τὴν ὁποία χαρακτηρίζει Κοινοτικὸ δρόμο αὐτόν, ποὺ ἄφησε σὲ κοινοχρηστία ὁ Κων/νος Νικολόπουλος.

3) Τὸ ἀριθ. Η.10348/2.9.1978 ἔγγραφο τῆς Δ.Τ.Υ.Ν. Ἀχαΐας Τμήμ. Πολεοδ. Ἐφαρμογῶν, μὲ τὸ ὁποῖο διαβιβάστηκαν ὅλα τὰ προβλεπόμενα δικαιολογητικά.

4) Τὴ σύμφωνη γνωμοδότηση τοῦ Ν.Σ.Δ.Ε. ποὺ διατυπώθηκε στὸ 16/33/13.9.1978 Πρακτικό του, ἀποφασίζουμε :

Ἐγκρίνουμε τὴν ἀριθ. 40/78 ἀπόφαση τοῦ Κοινοτικοῦ Συμβουλίου Σαραβαλίου μὲ τὴν ὁποία χαρακτηρίζεται Κοινοτικὸς δρόμος πλάτους 8 μέτρων αὐτὸς ποὺ ἀφήνει σὲ κοινοχρηστία ὁ Κων/νος Νικολόπουλος, μὲ τὴν προϋπόθεση ὅτι ὁ δρόμος ποὺ θὰ διανοιγεῖ θὰ εἶναι Κοινοτικὸς καὶ θὰ τεθεῖ σὲ κοινὴ χρήση καὶ εἰδικότερα ὅπως φαίνεται στὸ συνημμένο τοπογραφικὸ διάγραμμα τῆς Ἀρχ/νος Μηχ/κοῦ Γεωργίας Πέττα μὲ κλίμ. 1:500 τὸ ὁποῖο εἶναι θεωρημένο ἀπὸ τὸν Προϊστάμενο Τμήμ. Πολεοδ. Ἐφαρμογῶν τῆς Δ.Τ.Υ.Ν. Ἀχαΐας.

Ἡ ἀπόφαση αὐτὴ μὲ τὸ τοπογραφικὸ διάγραμμα νὰ δημοσιευθεῖ στὴν Ἐφημερίδα τῆς Κυβερνήσεως.

Πάτραι, 27 Σεπτεμβρίου 1978

Ὁ Νομάρχης
ΝΙΚ. ΧΑΝΟΣ

ΤΟΠΟΓΡΑΦΙΚΟ ΔΙΑΓΡΑΜΜΑ

ΙΔΙΟΚΤΗΣΙΑΣ ΚΩΝ/ΝΟΥ ΝΙΚΟΛΑΚΟΠΟΥΛΟΥ


ΣΤΟΝ ΟΙΚΙΣΜΟ ΔΕΜΕΝΙΚΑ

ΚΟΙΝΟΤΗΤΟΣ ΣΑΡΑΒΑΛΙΟΥ ΠΑΤΡΩΝ

ΚΛΙΜΑΞ 1:50

[redacted]

Μ. ΑΓΓΕΛΟΠΟΥΛΟΥ

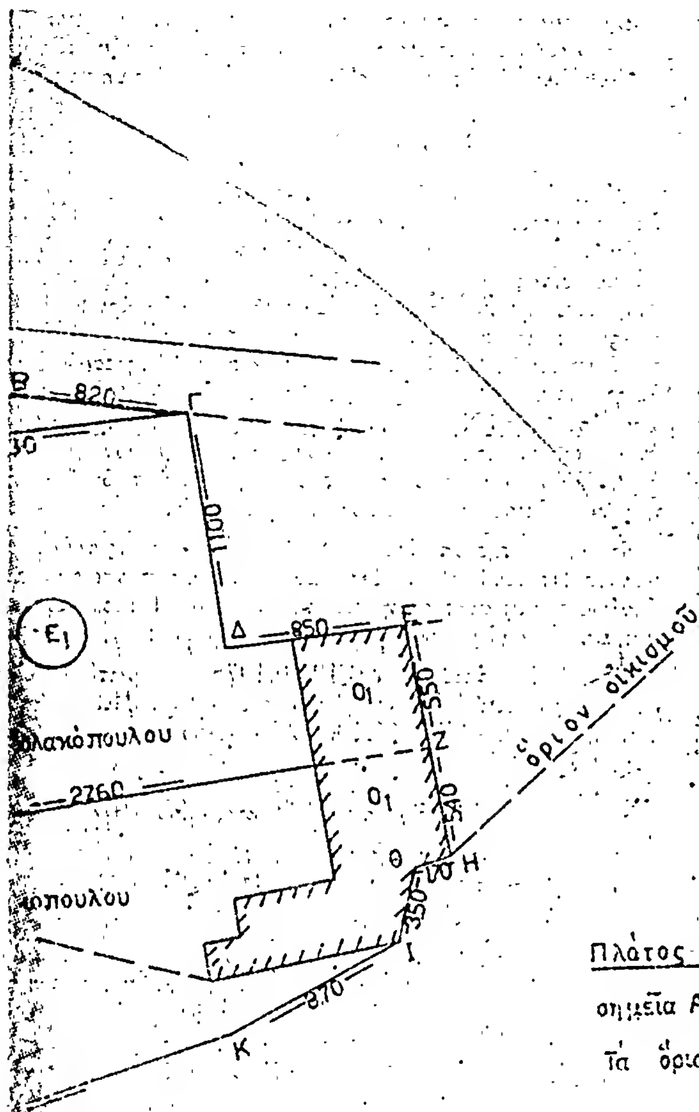

ΥΠΟΜΝΗΜΑ

E_1 = Εμβ. ΝΓΔΕΖΜΝ = 336.00 μ²

E_2 = Εμβ. ΜΖΗΘΙΚΜ = 340.80 μ²

E_3 = Εμβ. ΟΠΡΣΞΟ = 311.85 μ²


E_4 = Εμβ. ΣΤΥΦΞΣ = 313.30 μ²

E_5 = Εμβ. ΦΝΜΛΞΦ = 277.60 μ²

E_6 = Εμβ. ΑΒΓΝΦΑ = 34.00 μ²

Πλάτος οδού = 8.00μ. Αποστάσεις οδού από τα σημεία Α' & Β' αντιστοίχως ΑΓ' = 3.40μ., ΒΔ' = 2.90μ.
Τα όρια υπεδείχθησαν από τους ιδιοκτήτας.

ριρή

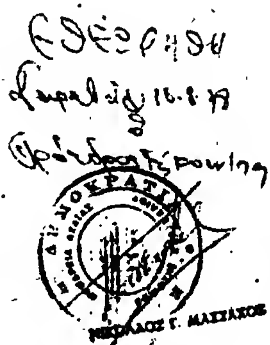

Πάτρα Ιούλιος 1978

Ο Συντάξας

ΓΕΩΡΓΙΑ Π. ΠΕΤΤΑ
ΑΡΧΙΤΕΚΤΩΝ ΜΗΧΑΝΙΚΟΣ
ΑΡΙΘΜ. 2772

ΑΝΑΚΟΙΝΩΣΕΙΣ

'Αριθ. 19621 (9)

Περὶ εἰδοποιήσεως τῆς γενομένης παρακαταθέσεως τοῦ ποσοῦ ἀποζημιώσεως ρυμοτομηθέντων τμημάτων οἰκοπέδων, κτισμάτων καὶ περιτοιχισμάτων πρὸς διάνοιξιν τῆς ὁδοῦ ΔΟΥΜΑ πόλεως Βόλου Ν. Μαγνησίας.

Ο ΔΗΜΑΡΧΟΣ ΒΟΛΟΥ

Φέρει εἰς γνῶσιν τῶν ἀναγνωρισθησομένων δικαιούχων τῆς ἀποζημιώσεως τῶν ρυμοτομηθέντων τμημάτων οἰκοπέδων κτισμάτων καὶ περιτοιχισμάτων κατ' ἐφαρμογὴν τοῦ τροποποιηθέντος σχεδίου ρυμοτομίας τῆς πόλεως Βόλου, περὶ ἧς ρυμοτομίας ἐξεδόθη ἡ ὑπ' ἀριθ. 18/1969 πρᾶξις τακτοποιήσεων, προσκυρώσεων καὶ ἀναλογισμοῦ ἀποζημιώσεως τῆς Δ/νσεως Τεχνικῶν Ὑπηρεσιῶν Νομοῦ Μαγνησίας, κυρωθεῖσα δυνάμει τῆς ὑπ' ἀριθμ. Πρωτ. 2433/3.2.1970 ἀποφάσεως τῆς Νομαρχίας Μαγνησίας καὶ τῶν τυχὸν ἐπὶ τῶν ἀνωτέρω τμημάτων οἰκοπέδων ἐγγεγραμμένων ὑποθηκῶν ἐνυποθήκων δανειστῶν ἢ κατασχόντων δανειστῶν ἢ, διεκδικητῶν ἢ ἀξιούντων ἐπ' αὐτῶν δικαιώματα, ὅτι ἡ διὰ τῆς ὑπ' ἀριθμ. 586/1972 ἀποφάσεως τοῦ Μονομελοῦς Πρωτοδικείου Βόλου, καθορισθεῖσα προσωρινὴ ἀποζημίωσις τῶν ἀνωτέρω ρυμοτομουμένων τμημάτων οἰκοπέδων κτισμάτων καὶ περιτοιχισμάτων, παρακατετέθη εἰς τὸ Ταμεῖον Παρακαταθηκῶν καὶ Δανείων (Γραφεῖο Βόλου) ἐκδοθέντων :

(α) τοῦ ὑπ' ἀριθ. 19667 τῆς 12.10.1978 γραμματίου συστάσεως παρακαταθήκης συνολικοῦ ποσοῦ δρχ. 146.448 καὶ (β) τοῦ ὑπ' ἀριθ. 82748/ τῆς 11.10.1978 ὁμοίου συνολικοῦ ποσοῦ δρχ. 7.952.

'Εν Βόλῳ τῇ 24 'Οκτωβρίου 1978

'Ο Δήμαρχος
Θ. Ι. ΚΑΛΨΟΠΟΥΛΟΣ

'Αριθ. 19622 (10)

Περὶ εἰσπράξεως τῆς γενομένης παρακαταθέσεως τοῦ ποσοῦ ἀποζημιώσεως ρυμοτομηθέντων τμημάτων οἰκοπέδων κτισμάτων καὶ περιτοιχισμάτων πρὸς διάνοιξιν τῆς ὁδοῦ ΓΚΕΣΚΟΥ τῆς πόλεως Βόλου Νομοῦ Μαγνησίας.

Ο ΔΗΜΑΡΧΟΣ ΒΟΛΟΥ

Φέρει εἰς γνῶσιν τῶν ἀναγνωρισθησομένων δικαιούχων τῆς ἀποζημιώσεως τῶν ρυμοτομηθέντων τμημάτων οἰκοπέδων κτισμάτων καὶ περιτοιχισμάτων κατ' ἐφαρμογὴν τοῦ τροποποιηθέντος σχεδίου ρυμοτομίας τῆς πόλεως Βόλου, περὶ ἧς ρυμοτομίας ἐξεδόθη ἡ ὑπ' ἀριθ. 6/1976 πρᾶξις τακτοποιήσεως προσκυρώσεων καὶ ἀναλογισμοῦ ἀποζημιώσεως τῆς Διευθύνσεως Τεχνικῶν Ὑπηρεσιῶν Νομοῦ Μαγνησίας, κυρωθεῖσα δυνάμει τῆς ὑπ' ἀριθ. 70035/21.5.76 ἀποφάσεως τοῦ Νομάρχου Μαγνησίας καὶ τῶν τυχὸν ἐπὶ τῶν ἀνωτέρω τμημάτων οἰκοπέδων ἐγγεγραμμένων ὑποθηκῶν ἐνυποθήκων δανειστῶν ἢ κατασχόντων δανειστῶν ἢ διεκδικητῶν ἢ ἀξιούντων ἐπ' αὐτῶν δικαιώματα,

ὅτι ἡ, διὰ τῆς ὑπ' ἀριθ. 279/1978 ἀποφάσεως τοῦ Μονομελοῦς Πρωτοδικείου Βόλου, καθορισθεῖσα προσωρινὴ ἀποζημίωσις παρακατετέθη εἰς τὸ Ταμεῖον Παρακαταθηκῶν καὶ Δανείων (Γραφεῖον Βόλου) ἐκδοθέντων :

α) τοῦ ὑπ' ἀριθ. 19666/12.10.1978 γραμματίου συστάσεως παρακαταθήκης συνολικοῦ ποσοῦ δρχ. 31.300 καὶ β) τοῦ ὑπ' ἀριθ. 82749/11.10.1978 ὁμοίου συνολικοῦ ποσοῦ δρχ. 1.700.

'Εν Βόλῳ τῇ 24 'Οκτωβρίου 1978

'Ο Δήμαρχος
Θ. Ι. ΚΑΛΨΟΠΟΥΛΟΣ

ΑΠΟ ΤΟ ΕΘΝΙΚΟ ΤΥΠΟΓΡΑΦΕΙΟ